


PORTUL BĂNEASA

Terenul Școlii de Agricultură (Ministerul Domeniilor)

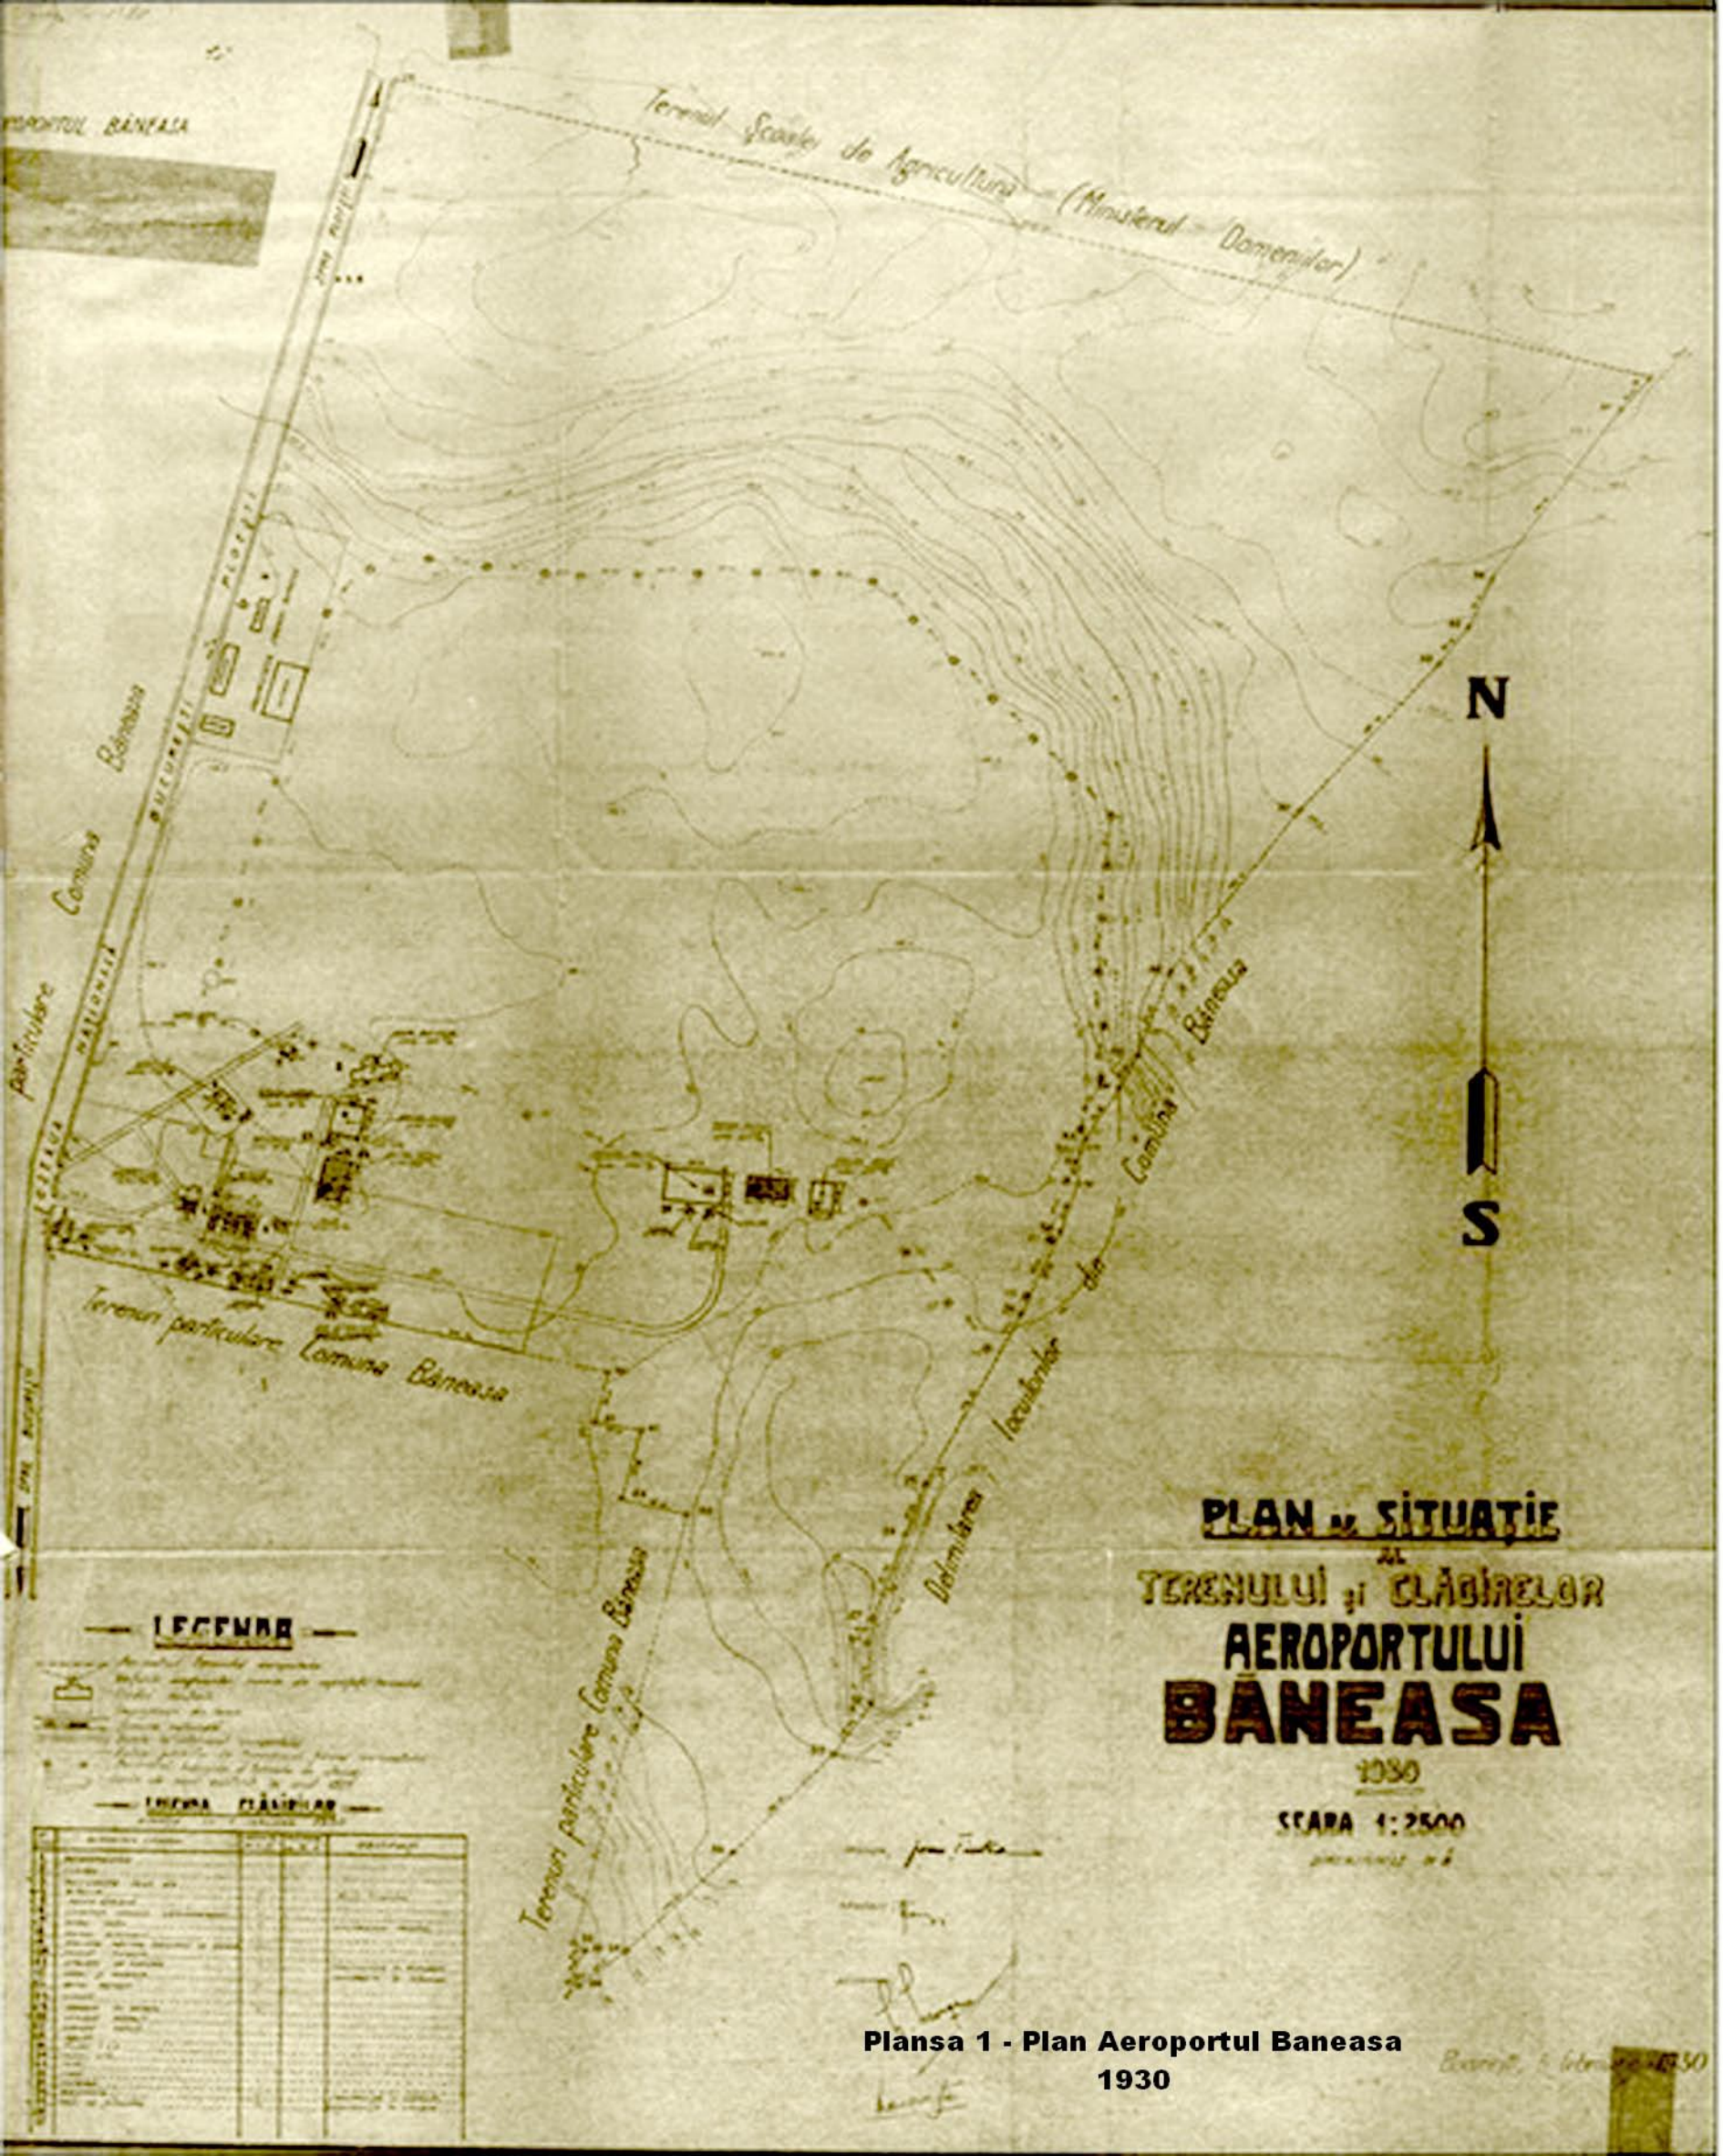

PLAN de SITUAȚIE
AL
TERENULUI și CLĂDIRILOR
AEROPORTULUI
BĂNEASA

1930

SCARA 1:2500

PROIECTAT DE

Plansa 1 - Plan Aeroportul Baneasa 1930

Execuție: 1. 1930